

Uchwała Nr  
Rady Gminy Żurawica  
z dnia

w sprawie zamiany działek położonych w miejscowości Żurawica.

Na podstawie art.18 ust.2,pkt.9 lit.a ustawy z dnia 08 marca 1990r,o samorządzie gminnym /Dz.U.Nr 142, poz.1591 z 2001 z późn. zm./, art.13 ust.1,art.15 ust.1, art.24 ust.1 ustawy z dnia 21 sierpnia 1997r, o gospodarce nieruchomościami /tekst jednolity z 2010r, Dz.U.N 102, poz.651 z późn.zm./ Rada Gminy Żurawica

postanawia

§ 1.

Dokonać z a m i a n y działek położonych w miejscowości Żurawica w następujący sposób :

- **działki nr nr : 259/53 o pow. 0,0159ha, 259/54 o pow. 0,0227 ha,** stanowiące własność Gminy Żurawica na podstawie KW nr PR1P/00053789/0, prowadzonej przez Sąd Rejonowy w Przemyślu, przechodzą na własność **Pana Konrada Bąk i Pani Katarzyny Bąk zam. Przemyśl ul. Monte Cassino 16B/24.**
- **działka nr 259/51 o pow. 0,0386 ha, położona w miejscowości Żurawica,** stanowiąca własność **Pana Konrada i Pani Katarzyny Bąk zam. Przemyśl ul. Monte Cassino 16B/24** na podstawie KW nr PR1P/00096145/7, w wyniku zamiany staje się własnością Gminy Żurawica.

§ 2.


Wykonanie uchwały zleca się Wójtowi Gminy Żurawica.

§ 3.

Nadzór nad realizacją uchwały powierza się Komisji Finansów,Rozwoju Gospodarczego i Rolnictwa.

§ 4.

Uchwała wchodzi w życie z dniem podjęcia.

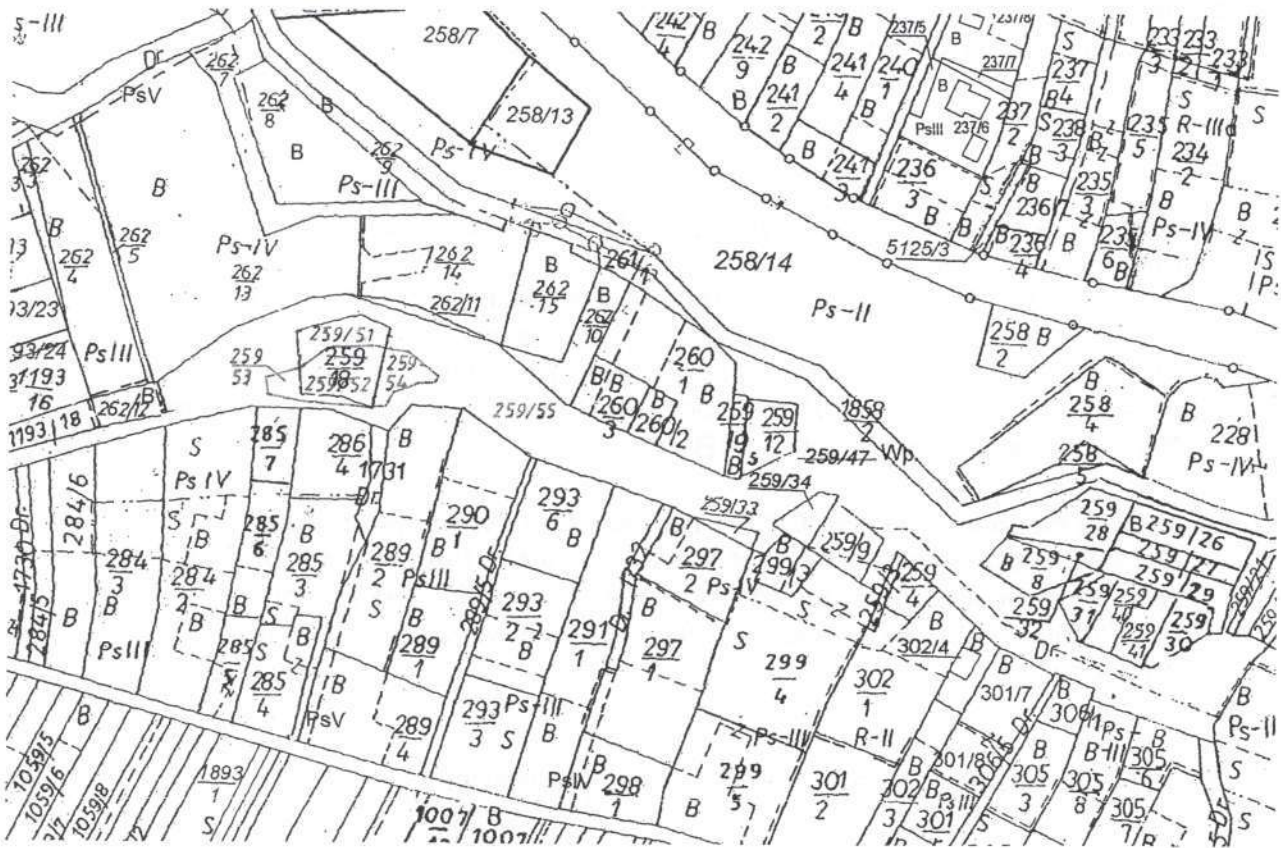

Działka nr 259/18 dzieli się na dz.nr.nr. 259/51,259/52

Działka nr 259/47 dzieli się na dz.nr.nr. 259/53,259/54,259/55

<p>Woj.Podkarpackie Gmina ŻURAWICA</p>	<p>k.m. 8 skala 1:2880</p>	<p><b>WSTĘPNY PROJEKT PODZIAŁU NIERUCHOMOŚCI</b></p>	<p>wykonawca           GEODETA UPRAWNIONY  <i>Henryk Borek</i>          37-710 ŻURAWICA, ul. Świdłów 3          woj. podkarpackie</p>
<p><b>Obręb ŻURAWICA</b></p>		<p><b>Działki nr nr 259/18 , 259/47</b></p>	<p>wyk. dnia 29.10.2012r</p>