

**UCHWAŁA NR L/415/22  
RADY GMINY ŻURAWICA**

z dnia 24 czerwca 2022 r.

**w sprawie wyrażenia zgody na ustanowienie służebności przesyłu na rzecz  
PGE Dystrybucja S.A. Oddział Zamość**

Na podstawie art. 18 ust. 2 pkt. 9 lit. a, ustawy z dnia 8 marca 1990 roku o samorządzie gminnym (tekst jednolity Dz. U. z 2022 r., poz. 559, z późn. zm.) i art. 13 ust. 1, ustawy z dnia 21 sierpnia 1997 roku o gospodarce nieruchomościami (tekst jednolity Dz. U. z 2021 r., poz. 1899) oraz art. 305<sup>1</sup> ustawy z dnia 23 kwietnia 1964 r. Kodeks Cywilny (tekst jednolity Dz. U. z 2021 r., poz. 1740, z późn. zm.),

**Rada Gminy Żurawica  
uchwała, co następuje:**

§ 1. 1. Wyraża się zgodę na ustanowienie na rzecz PGE Dystrybucja S.A. Oddział Zamość, oraz jej następców prawnych odpłatnie służebności przesyłu na nieruchomościach stanowiących własność Gminy Żurawica, oznaczonych w ewidencji gruntów, obręb Żurawica jako działki numer: 28/89, 1682/62, 165/12.

2. Szczegółowy przebieg służebności gruntowej określają mapy, stanowiące załączniki 1-3 do niniejszej uchwały.

§ 2. Służebność, o której mowa w §1 polegać będzie na prawie korzystania z nieruchomości obciążonej, na której znajdują się urządzenia elektroenergetyczne, w tym - urządzenia powiązane, a w szczególności na prawie do utrzymywania na niej urządzeń i instalacji elektroenergetycznych, dystrybucji/przesyłu energii elektrycznej za ich pośrednictwem, prawie dostępu i dojazdu do nich niezbędnym sprzętem, prawie do budowy, usuwania awarii, dokonywania napraw, wykonywania czynności eksploatacyjnych, w tym modernizacji, konserwacji, kontroli, przeglądów, wymiany, przebudowy, remontu, rozbudowy i demontażu, jak również udostępniania tej nieruchomości pracownikom przedsiębiorcy energetycznego oraz wszystkim podmiotom i osobom, którymi posługuje się w związku z prowadzoną działalnością w celu utrzymywania drzew i krzewów w taki sposób, aby ich gałęzie nie przekraczały odległości 4 m od przewodów napowietrznej linii elektroenergetycznej wysokiego napięcia, odległości 3 m od przewodów napowietrznej linii elektroenergetycznej średniego napięcia, odległości 1 m od przewodów napowietrznej linii elektroenergetycznej niskiego napięcia oraz utrzymywania pasa wolnego od nasadzeń na trasie przebiegu linii kablowych podziemnych.


§ 3. Wykonanie uchwały powierza się Wójtowi Gminy Żurawica.

§ 4. Uchwała wchodzi w życie z dniem podjęcia.


Przewodniczący Rady Gminy  
Żurawica

**Maciej Gałuszka**

Załącznik Nr 1 do uchwały Nr L/415/22  
 Rady Gminy Żurawica  
 z dnia 24 czerwca 2022 r.

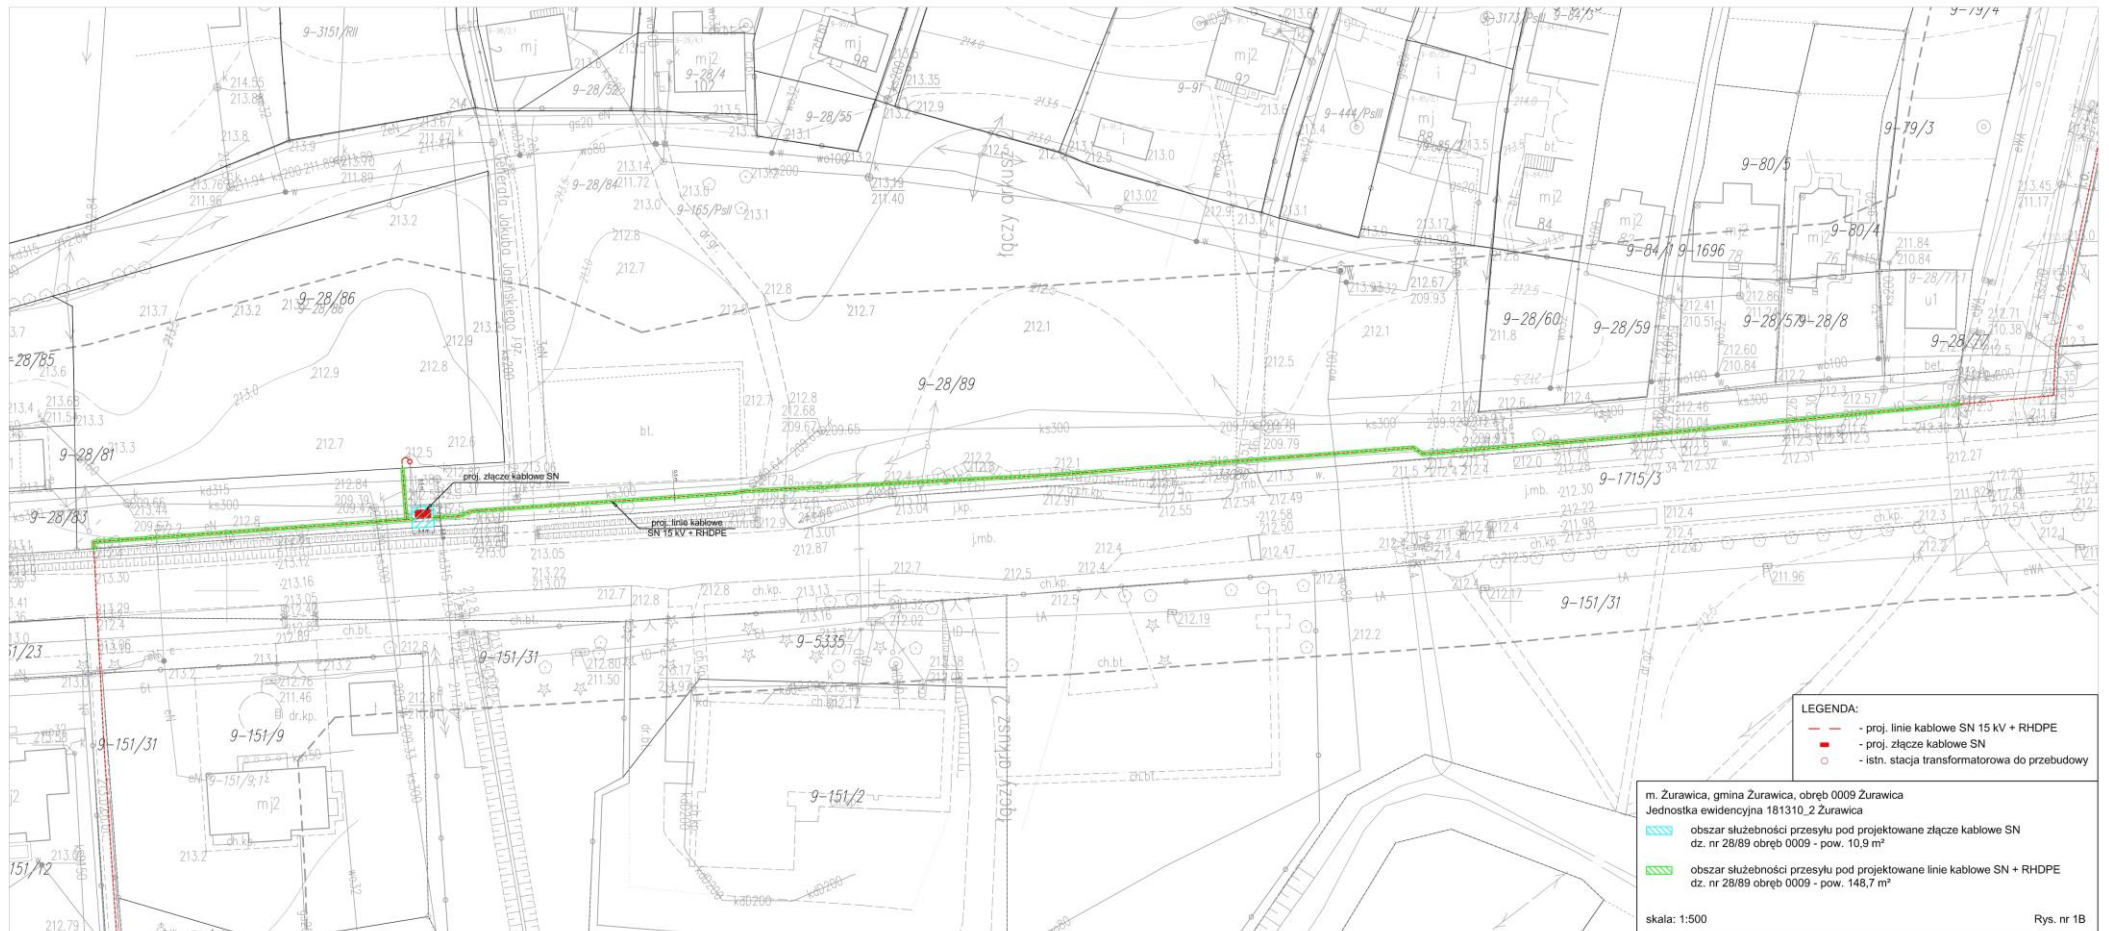

Załącznik Nr 2 do uchwały Nr L/415/22  
 Rady Gminy Żurawica  
 z dnia 24 czerwca 2022 r.

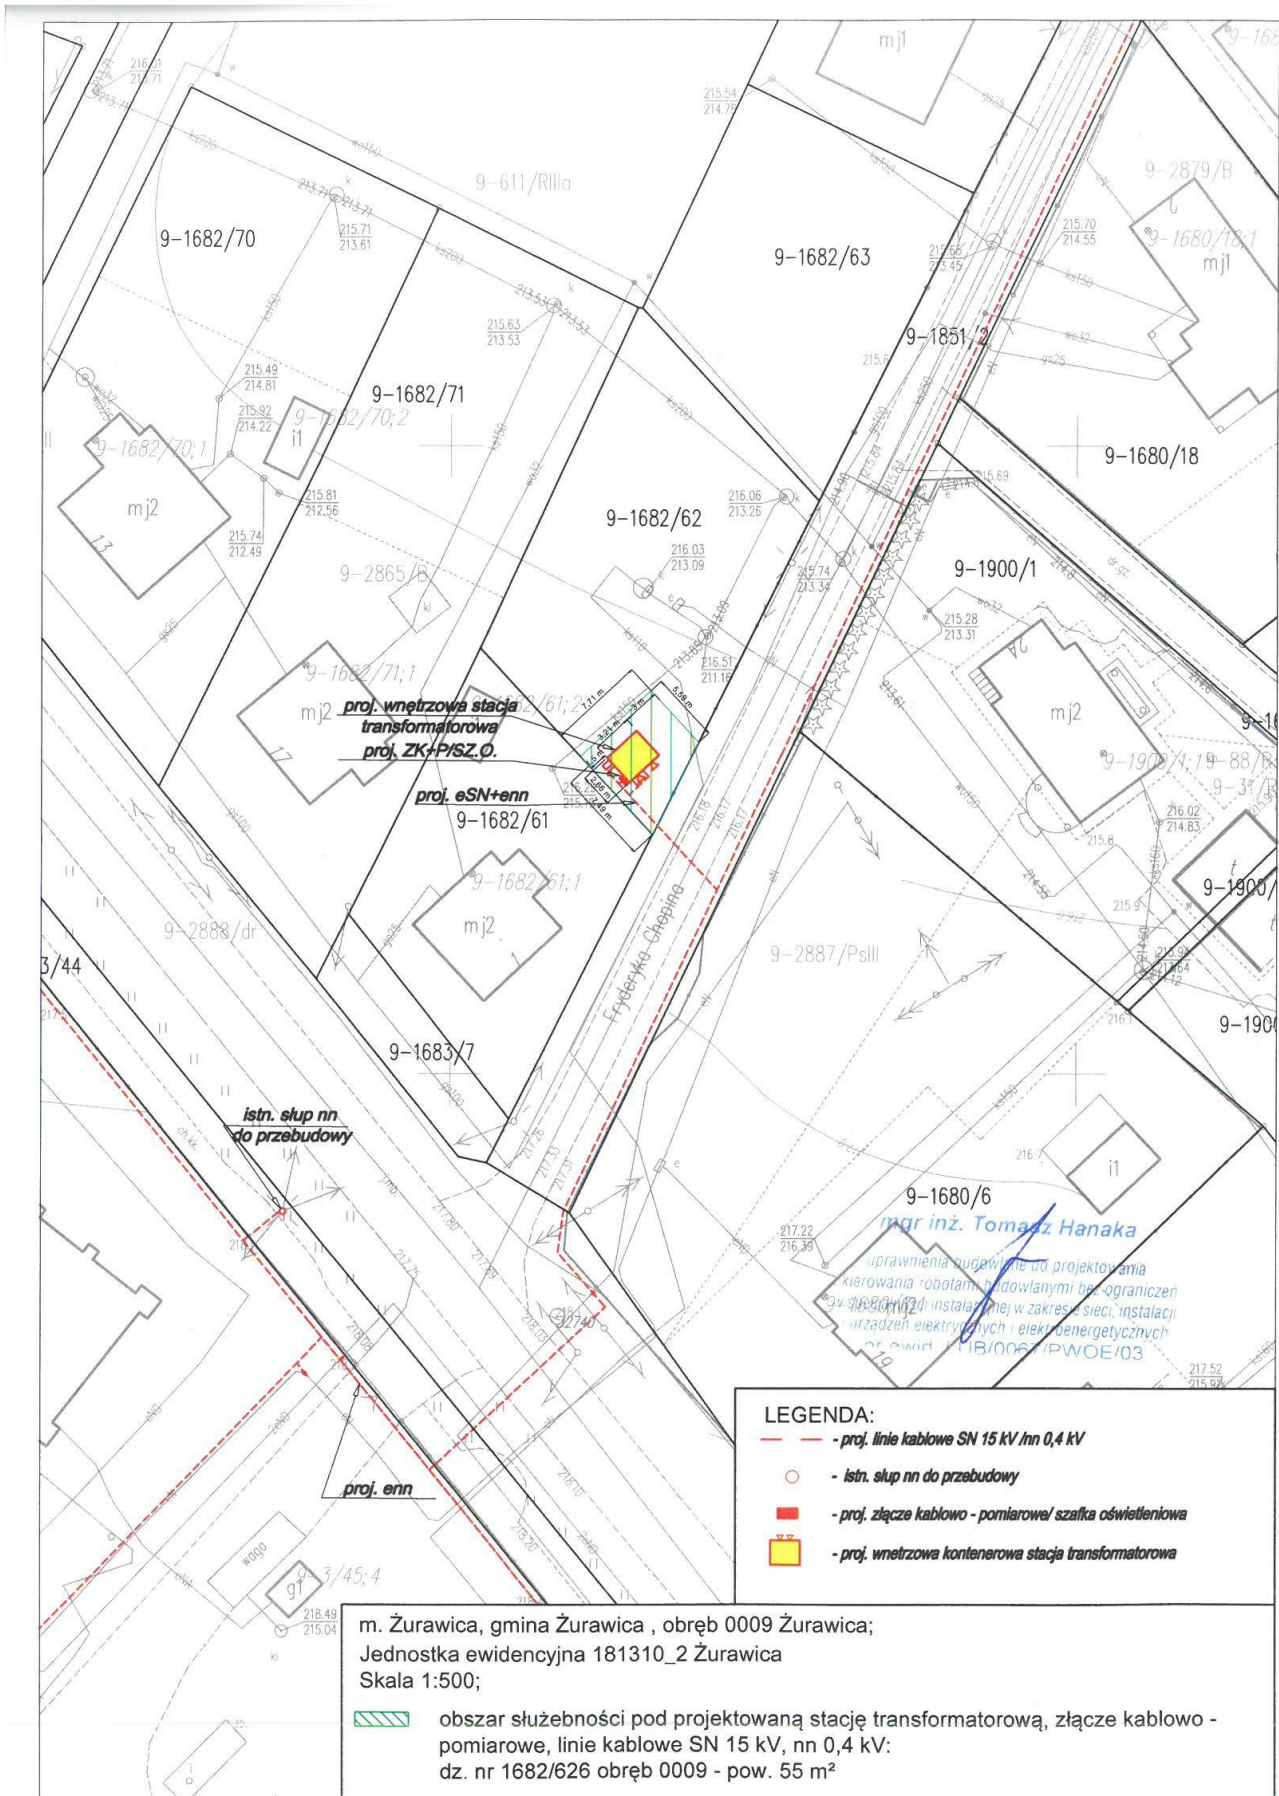

Załącznik Nr 3 do uchwały Nr L/415/22  
 Rady Gminy Żurawica  
 z dnia 24 czerwca 2022 r.

